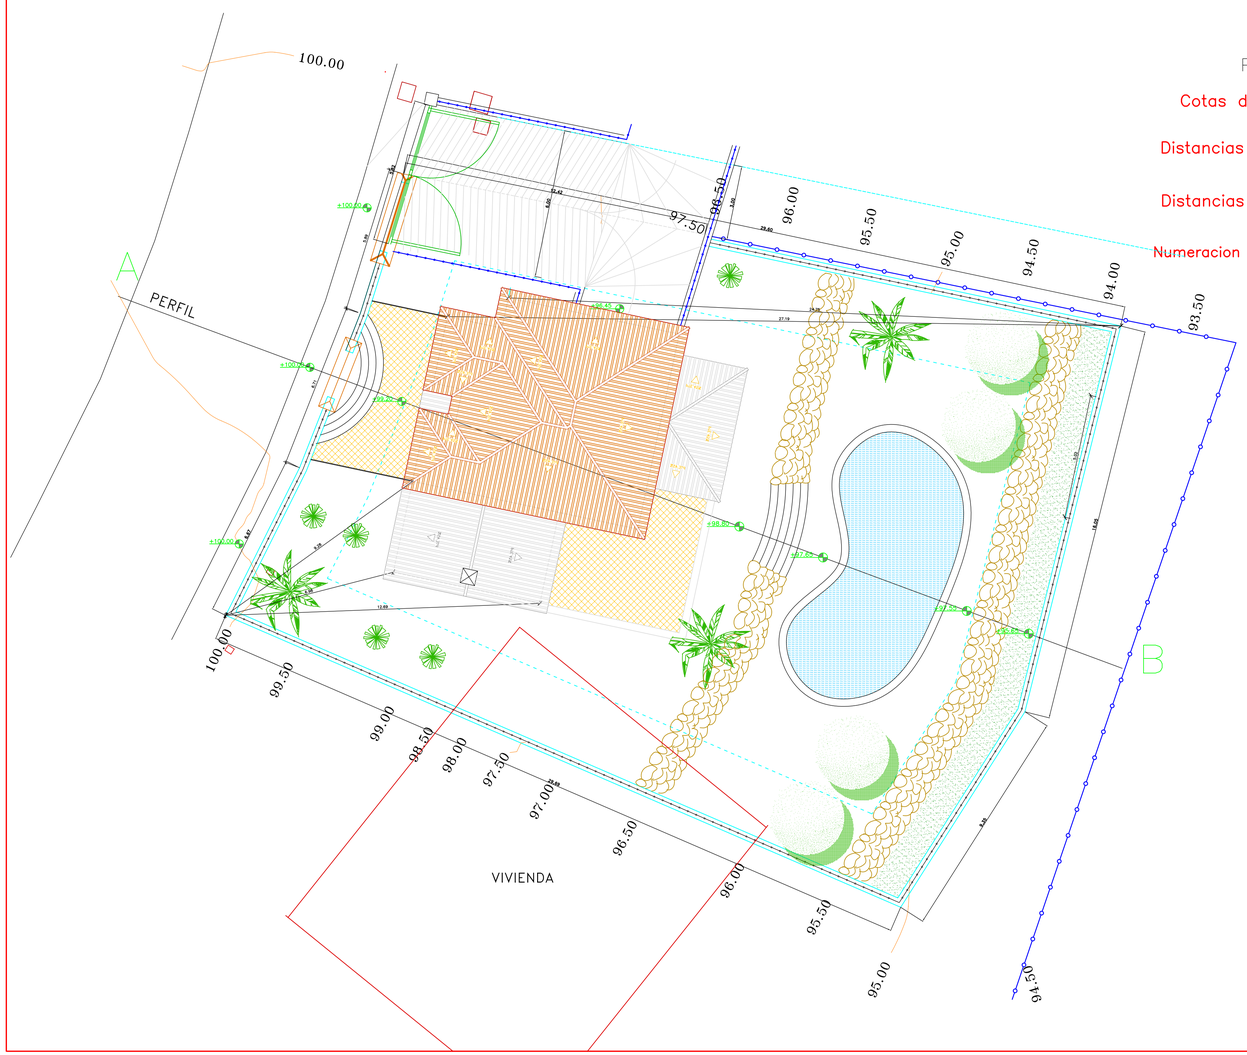

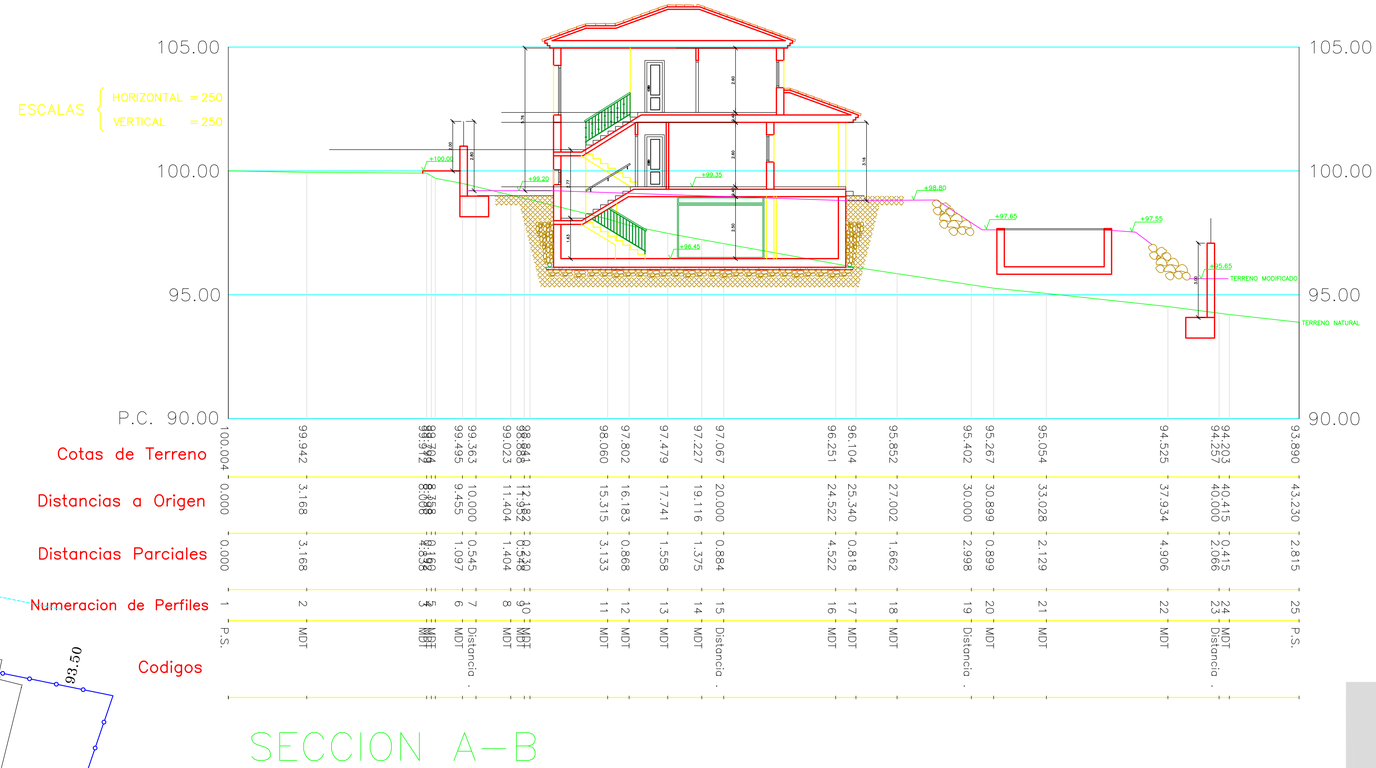

SECCION A–B

PROYECTO BASICO Y EJECUCION DE VIVIENDA UNIFAMILIAR ASILADA

PROYECTO N 504

Ur. VALLE ROMANO PARCELA 152 –Estepona–Malaga

CLIENTE
BIBIANA ESTEPONA S.L

TOPOGRAFICO MODIFICADO
EMPLAZAMIENTO

PLANO:
03_EPLAZAMIENTO.

FECHA: MAYO 2006 | ESCALA: 1/100 | LA PROPIEDAD

ESTUDIO DE ARQUITECTURA Y URBANISMO JOSE Mª ARAGON JIMENEZ
Calle Real nº 101 3ºF. Estepona –Málaga–. Tlf: 952 80 44 08– Fax.952 80 86 46