



N.M.

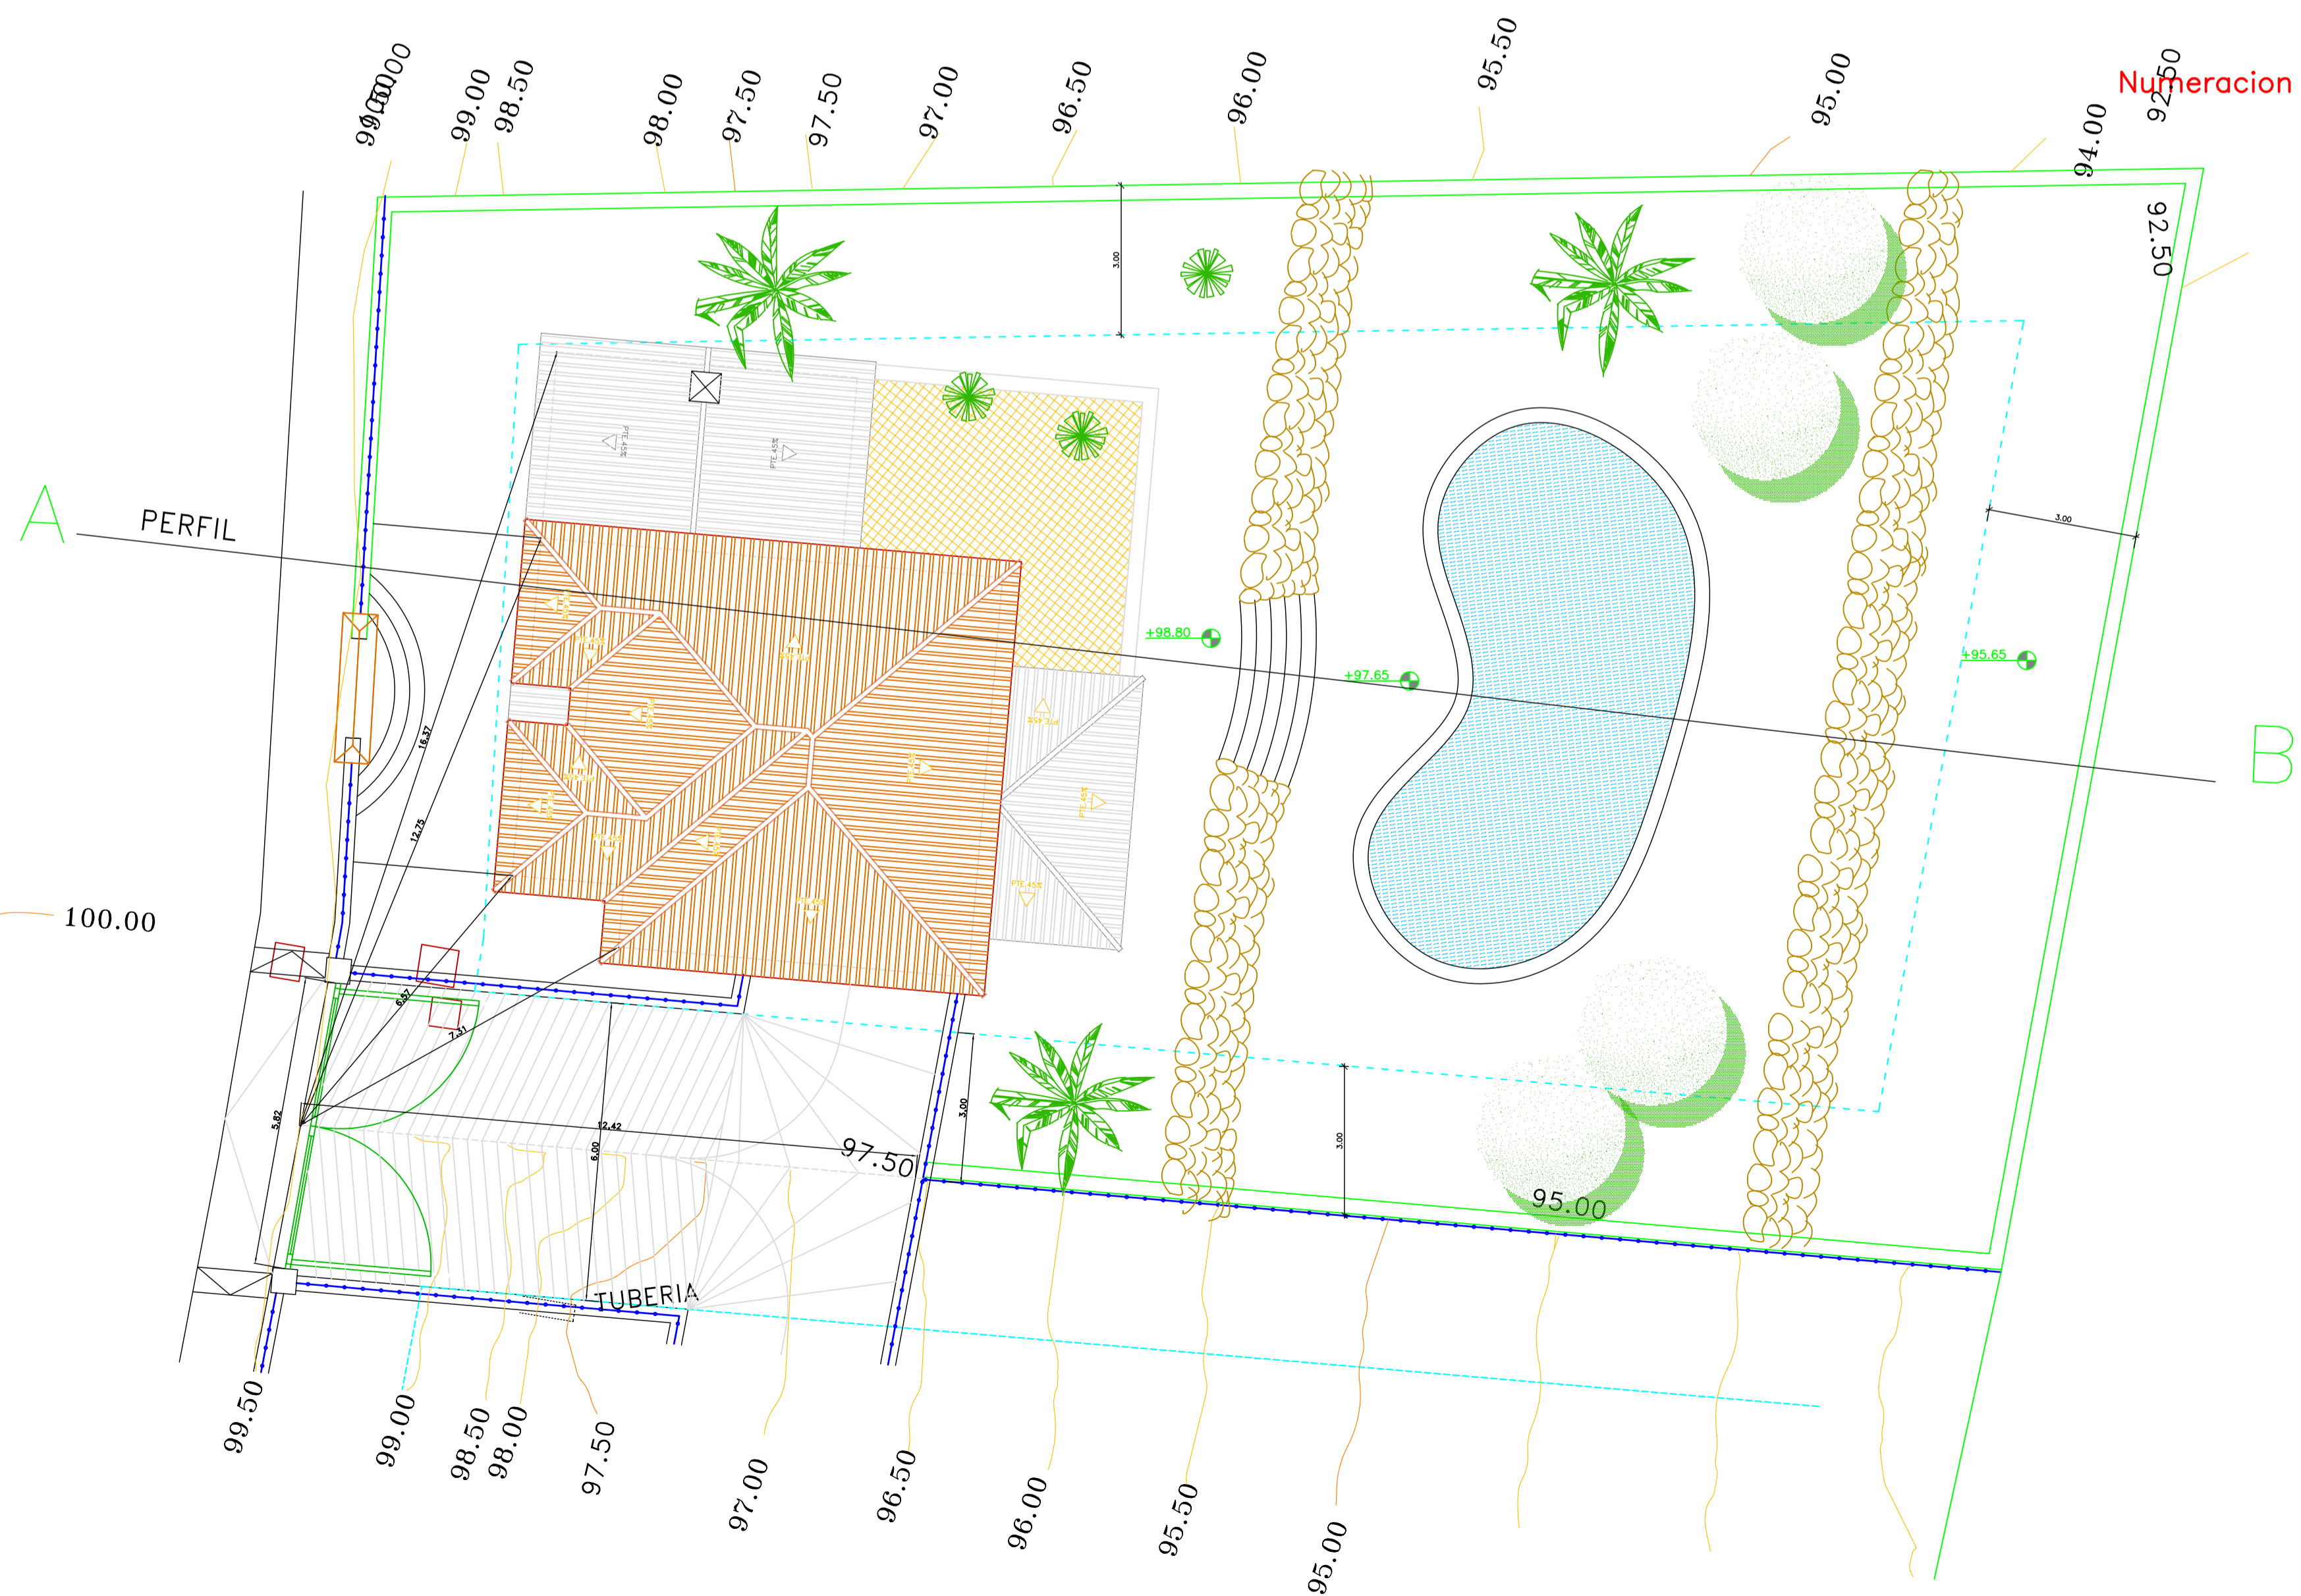

ESCALAS {  
 HORIZONTAL = 250  
 VERTICAL = 250

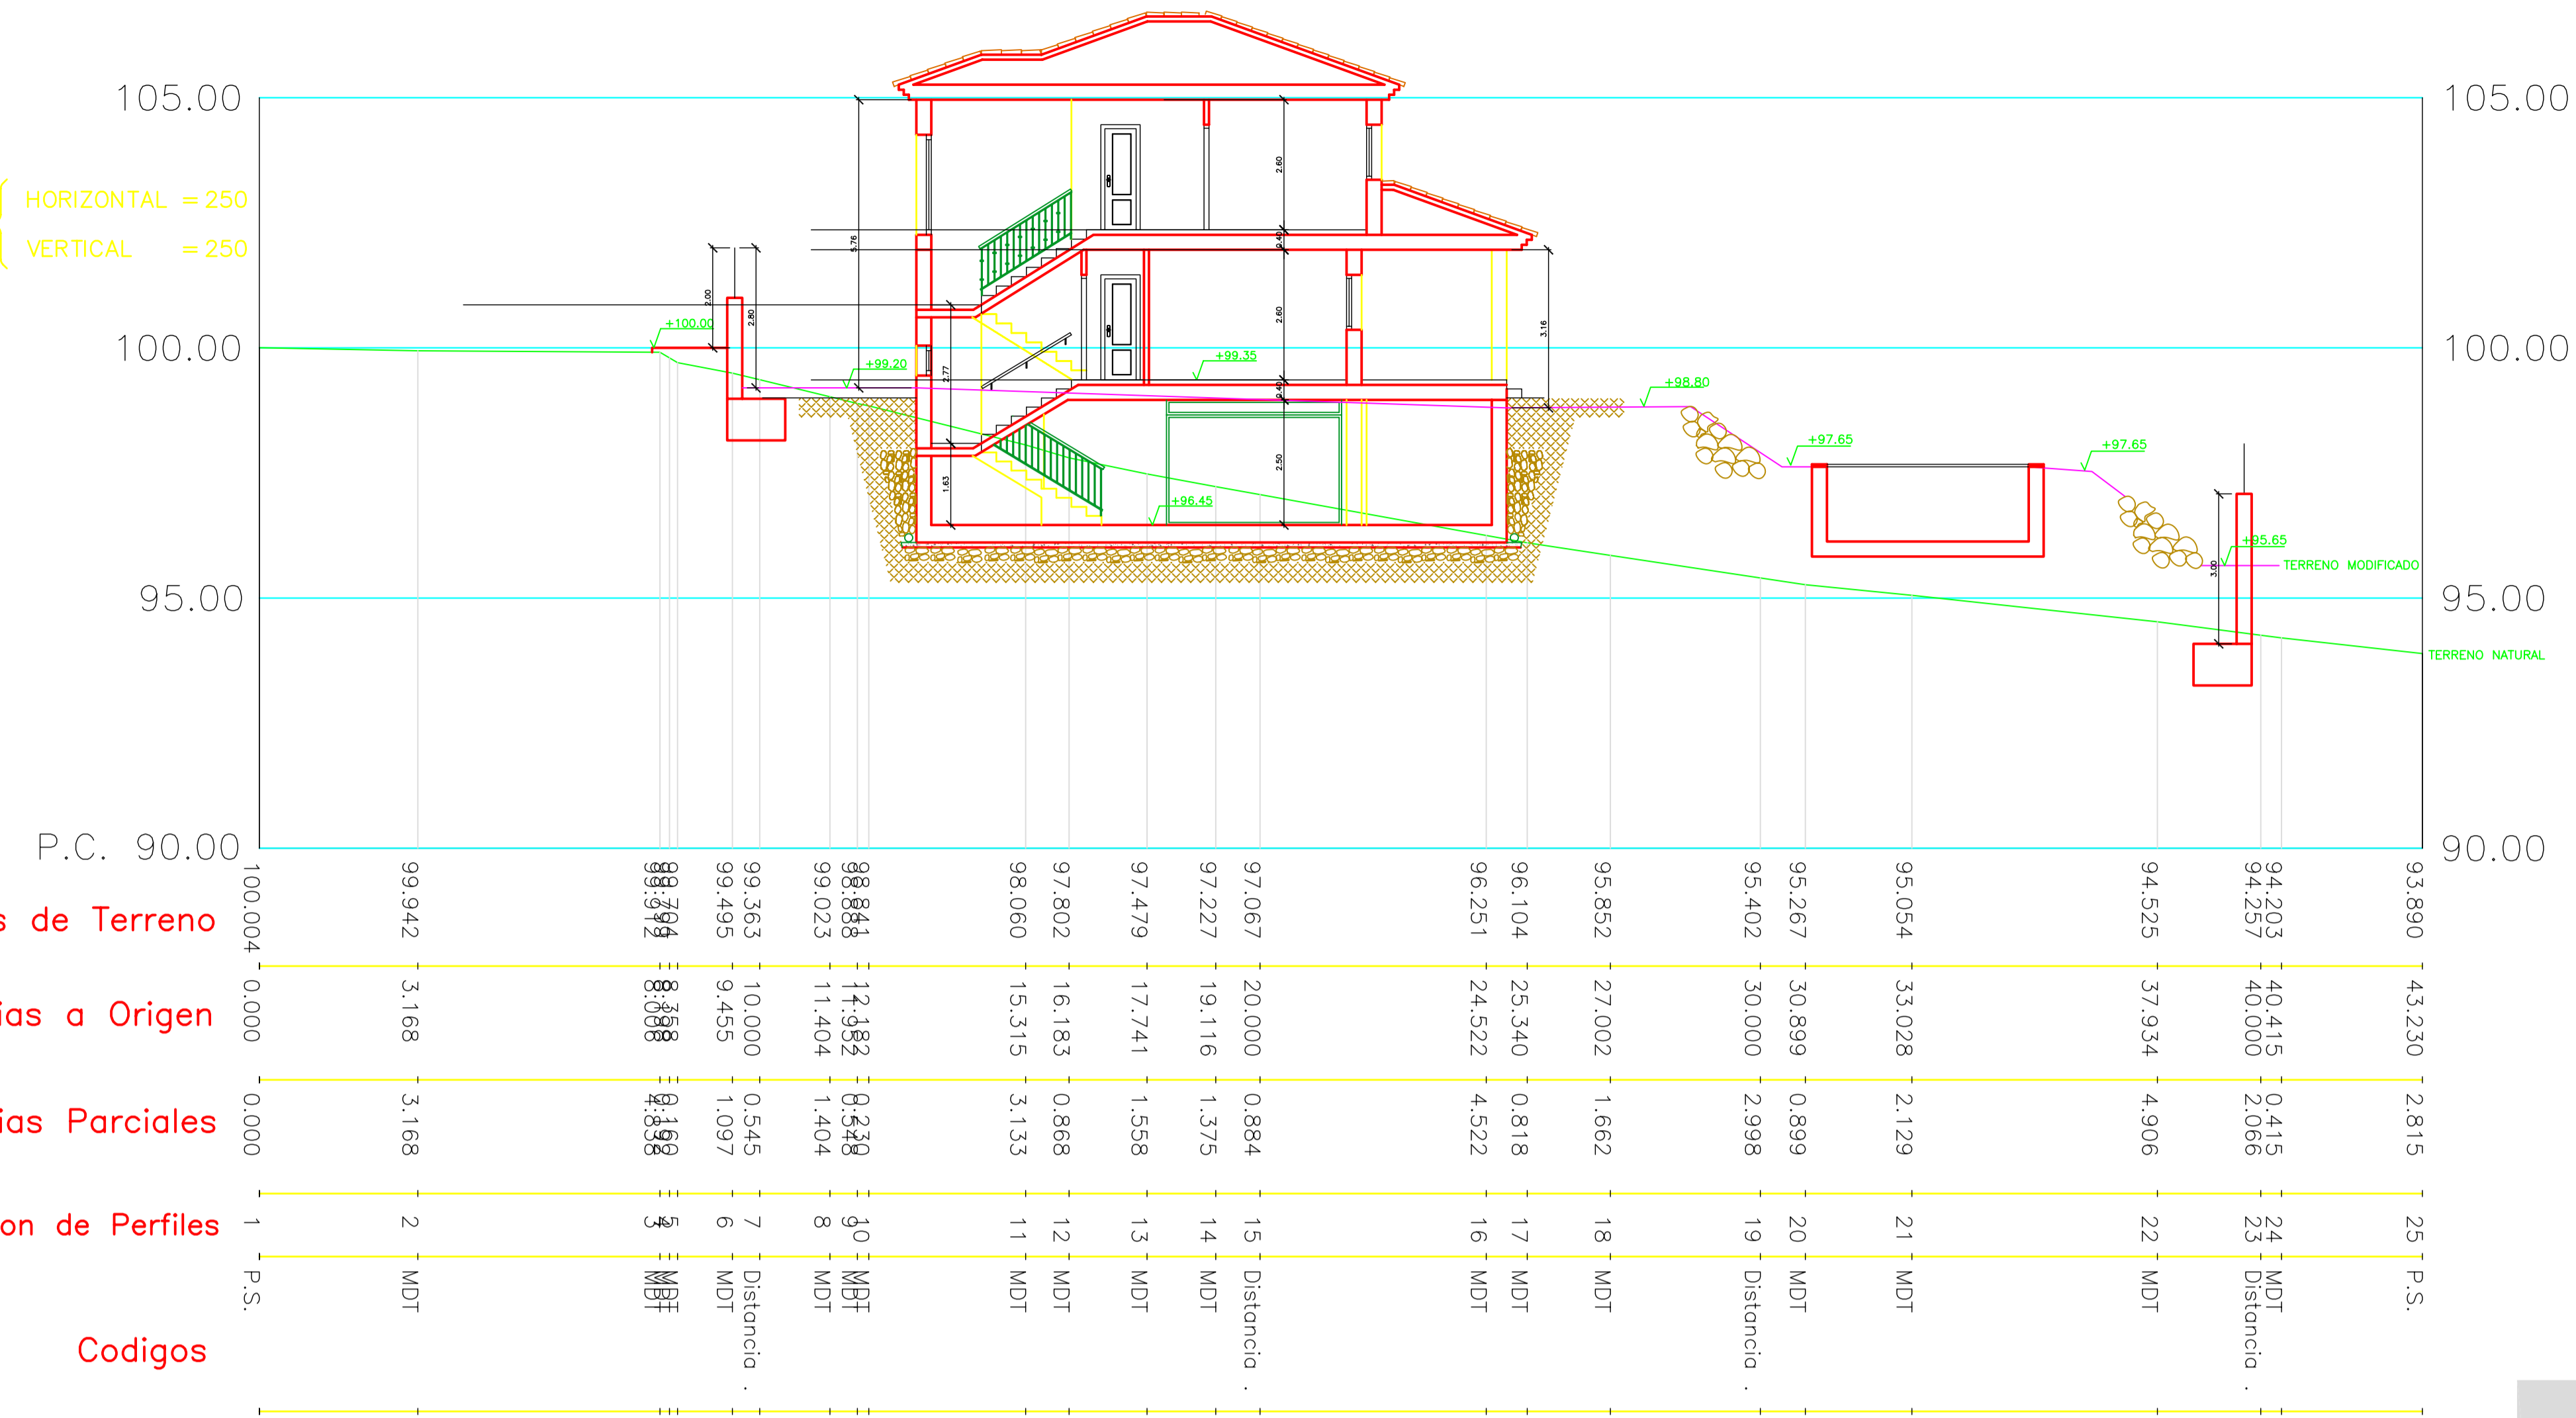

# SECCION A-B

PROYECTO BASICO Y EJECUCION DE VIVIENDA UNIFAMILIAR ASILADA PROYECTO N 505

Ur. VALLE ROMANO PARCELA 153 -Estepona-Málaga

CLIENTE: BIBIANA ESTEPONA S.L.

TOPOGRAFICO MODIFICADO EMPLAZAMIENTO

PLANO: 03\_EPLAZAMIENTO. FECHA: MAYO 2006 ESCALA: 1/100 LA PROPIEDAD

ESTUDIO DE ARQUITECTURA Y URBANISMO JOSE Mª ARAGON JIMENEZ  
 Calle Real nº 101 3ºF. Estepona -Málaga- Tlf: 952 80 44 08- Fax:952 80 86 46